


マリソウェーブ
 マーガレットホール 舞台平面図
 縮尺 1:100

主催名	
担当名	
TEL	

催物名

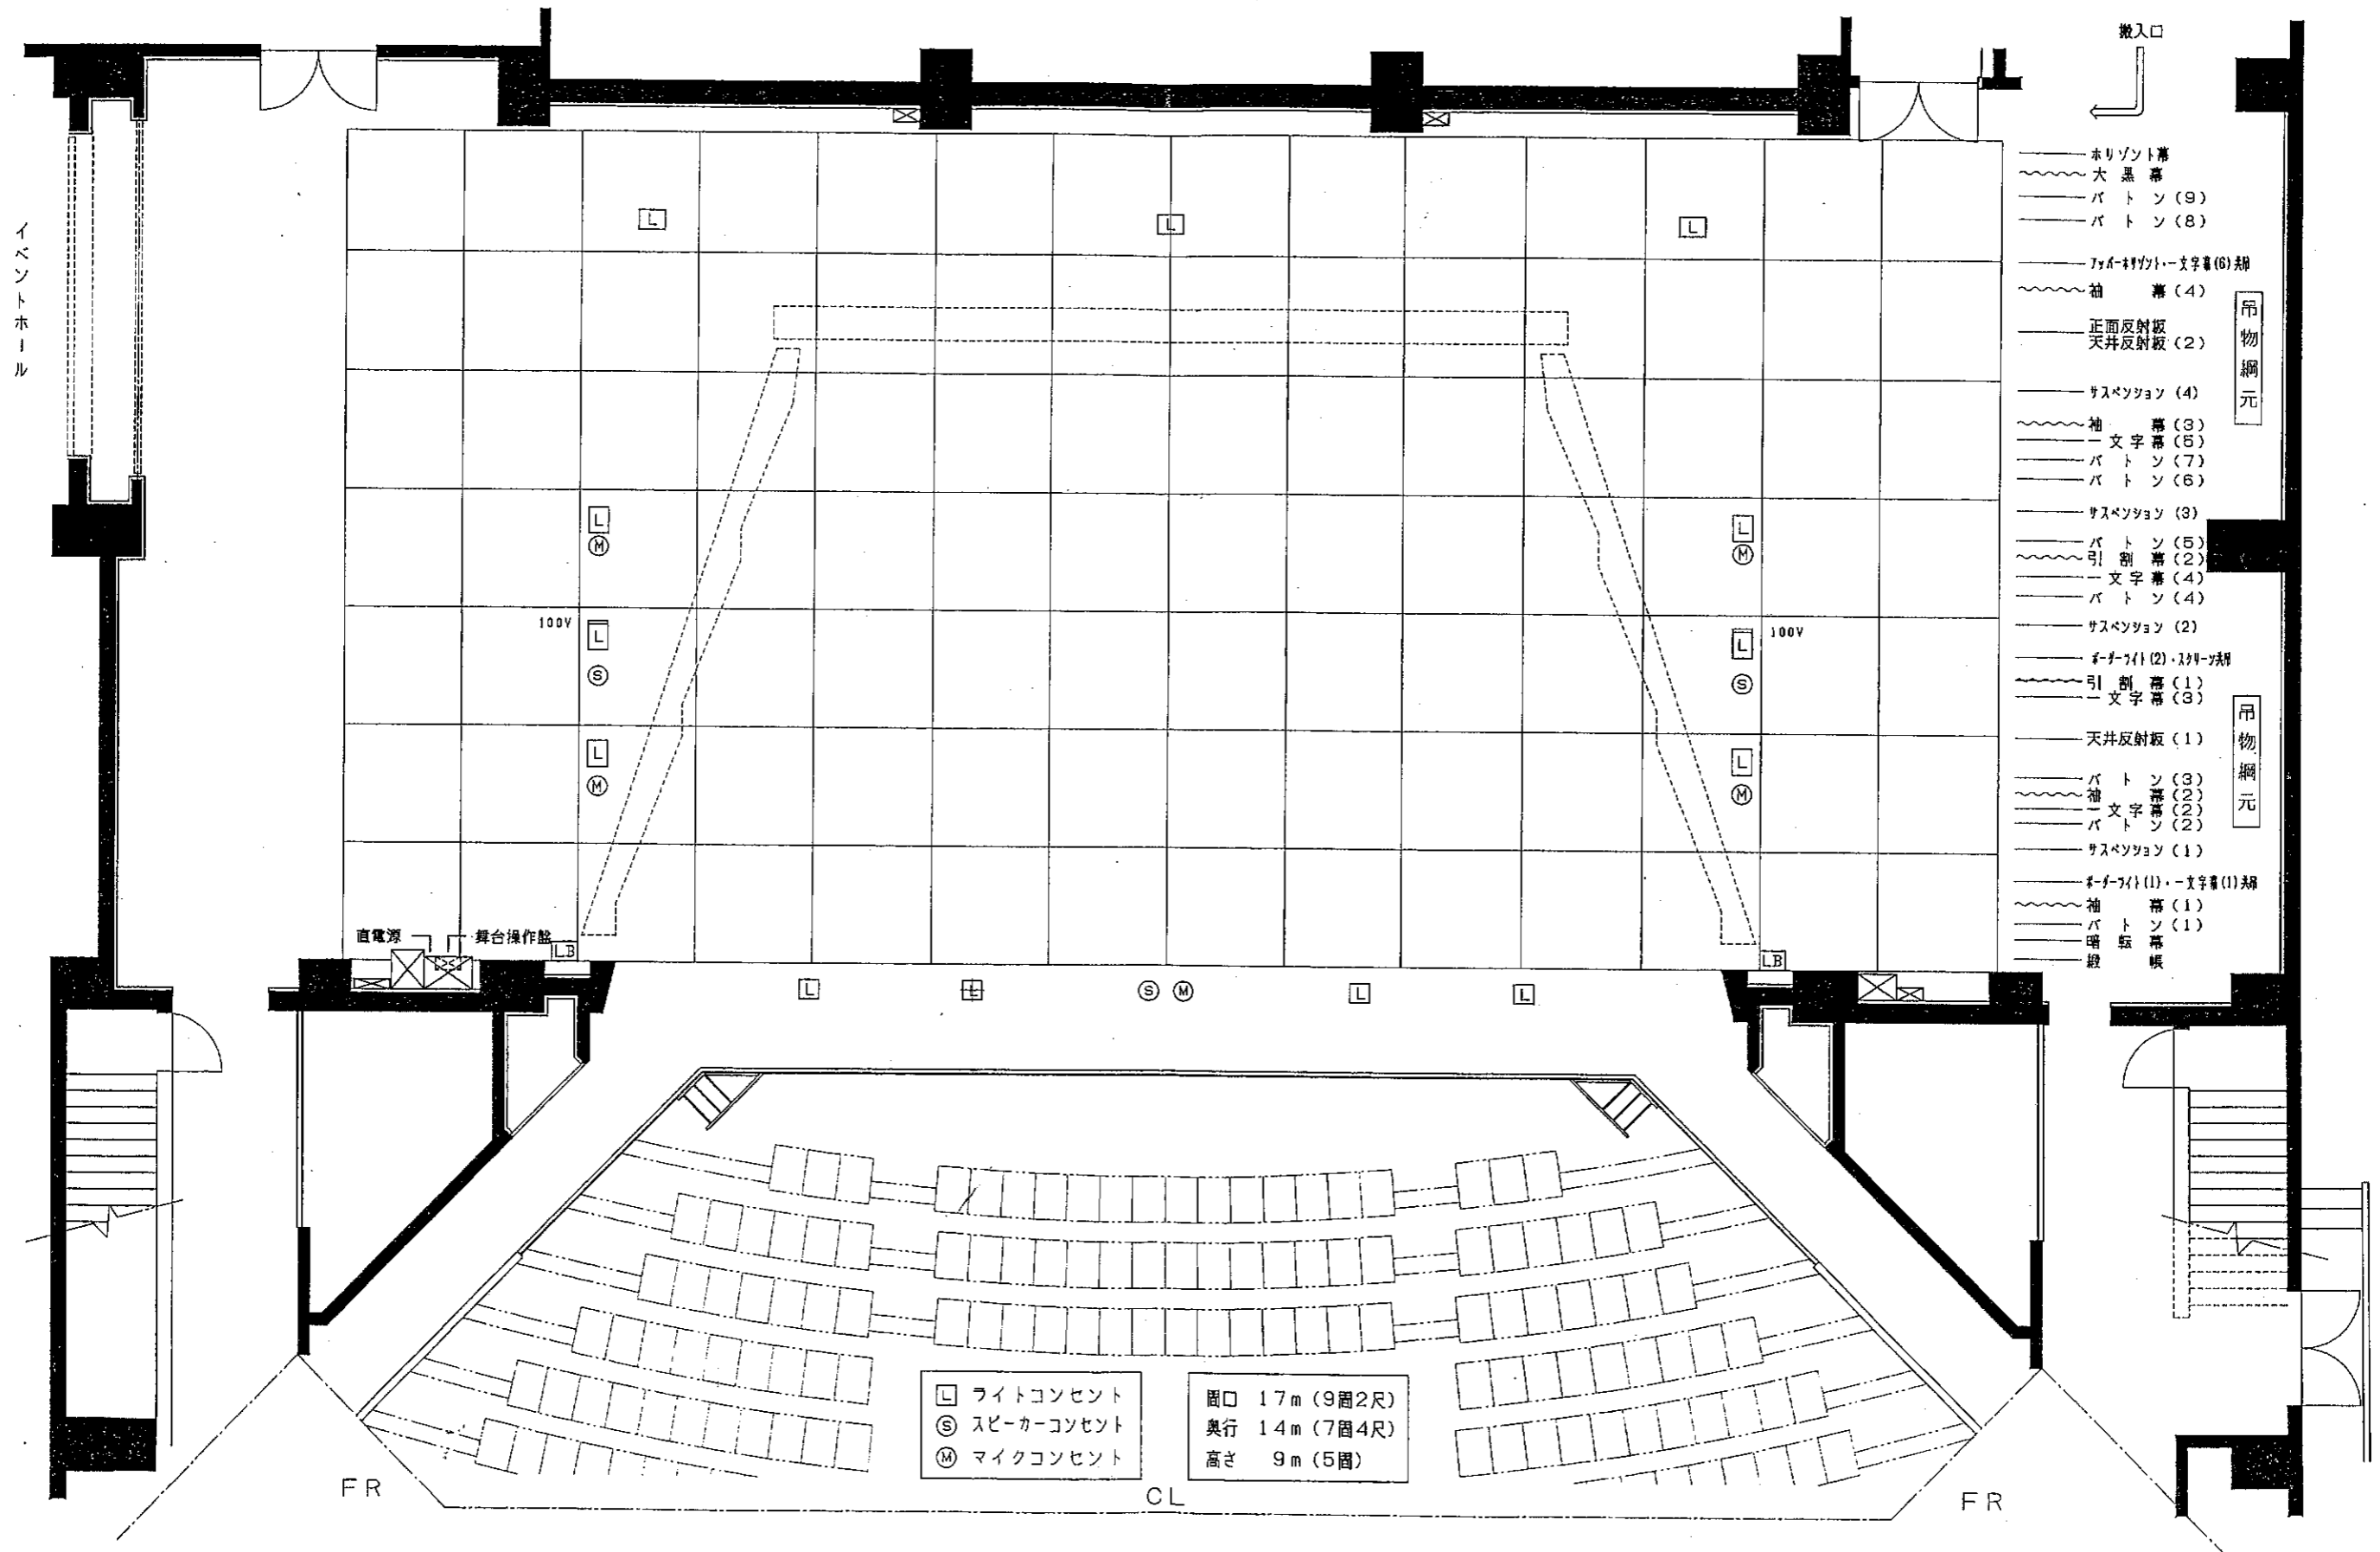

- ホリゾン幕 (3)
- ~~~~ 大黒幕 (1)
- バトン (9)
- バトン (8)
- ツォーネツォー文字幕 (6) 類
- ~~~~ 袖幕 (4)
- 正面反射板 (2)
- 天井反射板 (2)
- サスペンション (4)
- ~~~~ 袖幕 (3)
- 文字幕 (5)
- バトン (7)
- バトン (6)
- サスペンション (3)
- バトン (5)
- ~~~~ 引割幕 (2)
- 文字幕 (4)
- バトン (4)
- サスペンション (2)
- ツォーネツォー (2)・ツォーネツォー類
- ~~~~ 引割幕 (1)
- 文字幕 (3)
- 天井反射板 (1)
- バトン (3)
- ~~~~ 袖幕 (2)
- 文字幕 (2)
- バトン (2)
- サスペンション (1)
- ツォーネツォー (1)・文字幕 (1) 類
- ~~~~ 袖幕 (1)
- バトン (1)
- 暗転幕
- 鏡

□ ライトコンセント
 ⊙ スピーカーコンセント
 ⊙ マイクコンセント

固口 17m (9間2尺)
 奥行 14m (7間4尺)
 高さ 9m (5間)

FR CL FR