


マリソウェーブ  
 マーガレットホール 舞台平面図  
 縮尺 1:100

主催名	
担当名	
TEL	

催物名

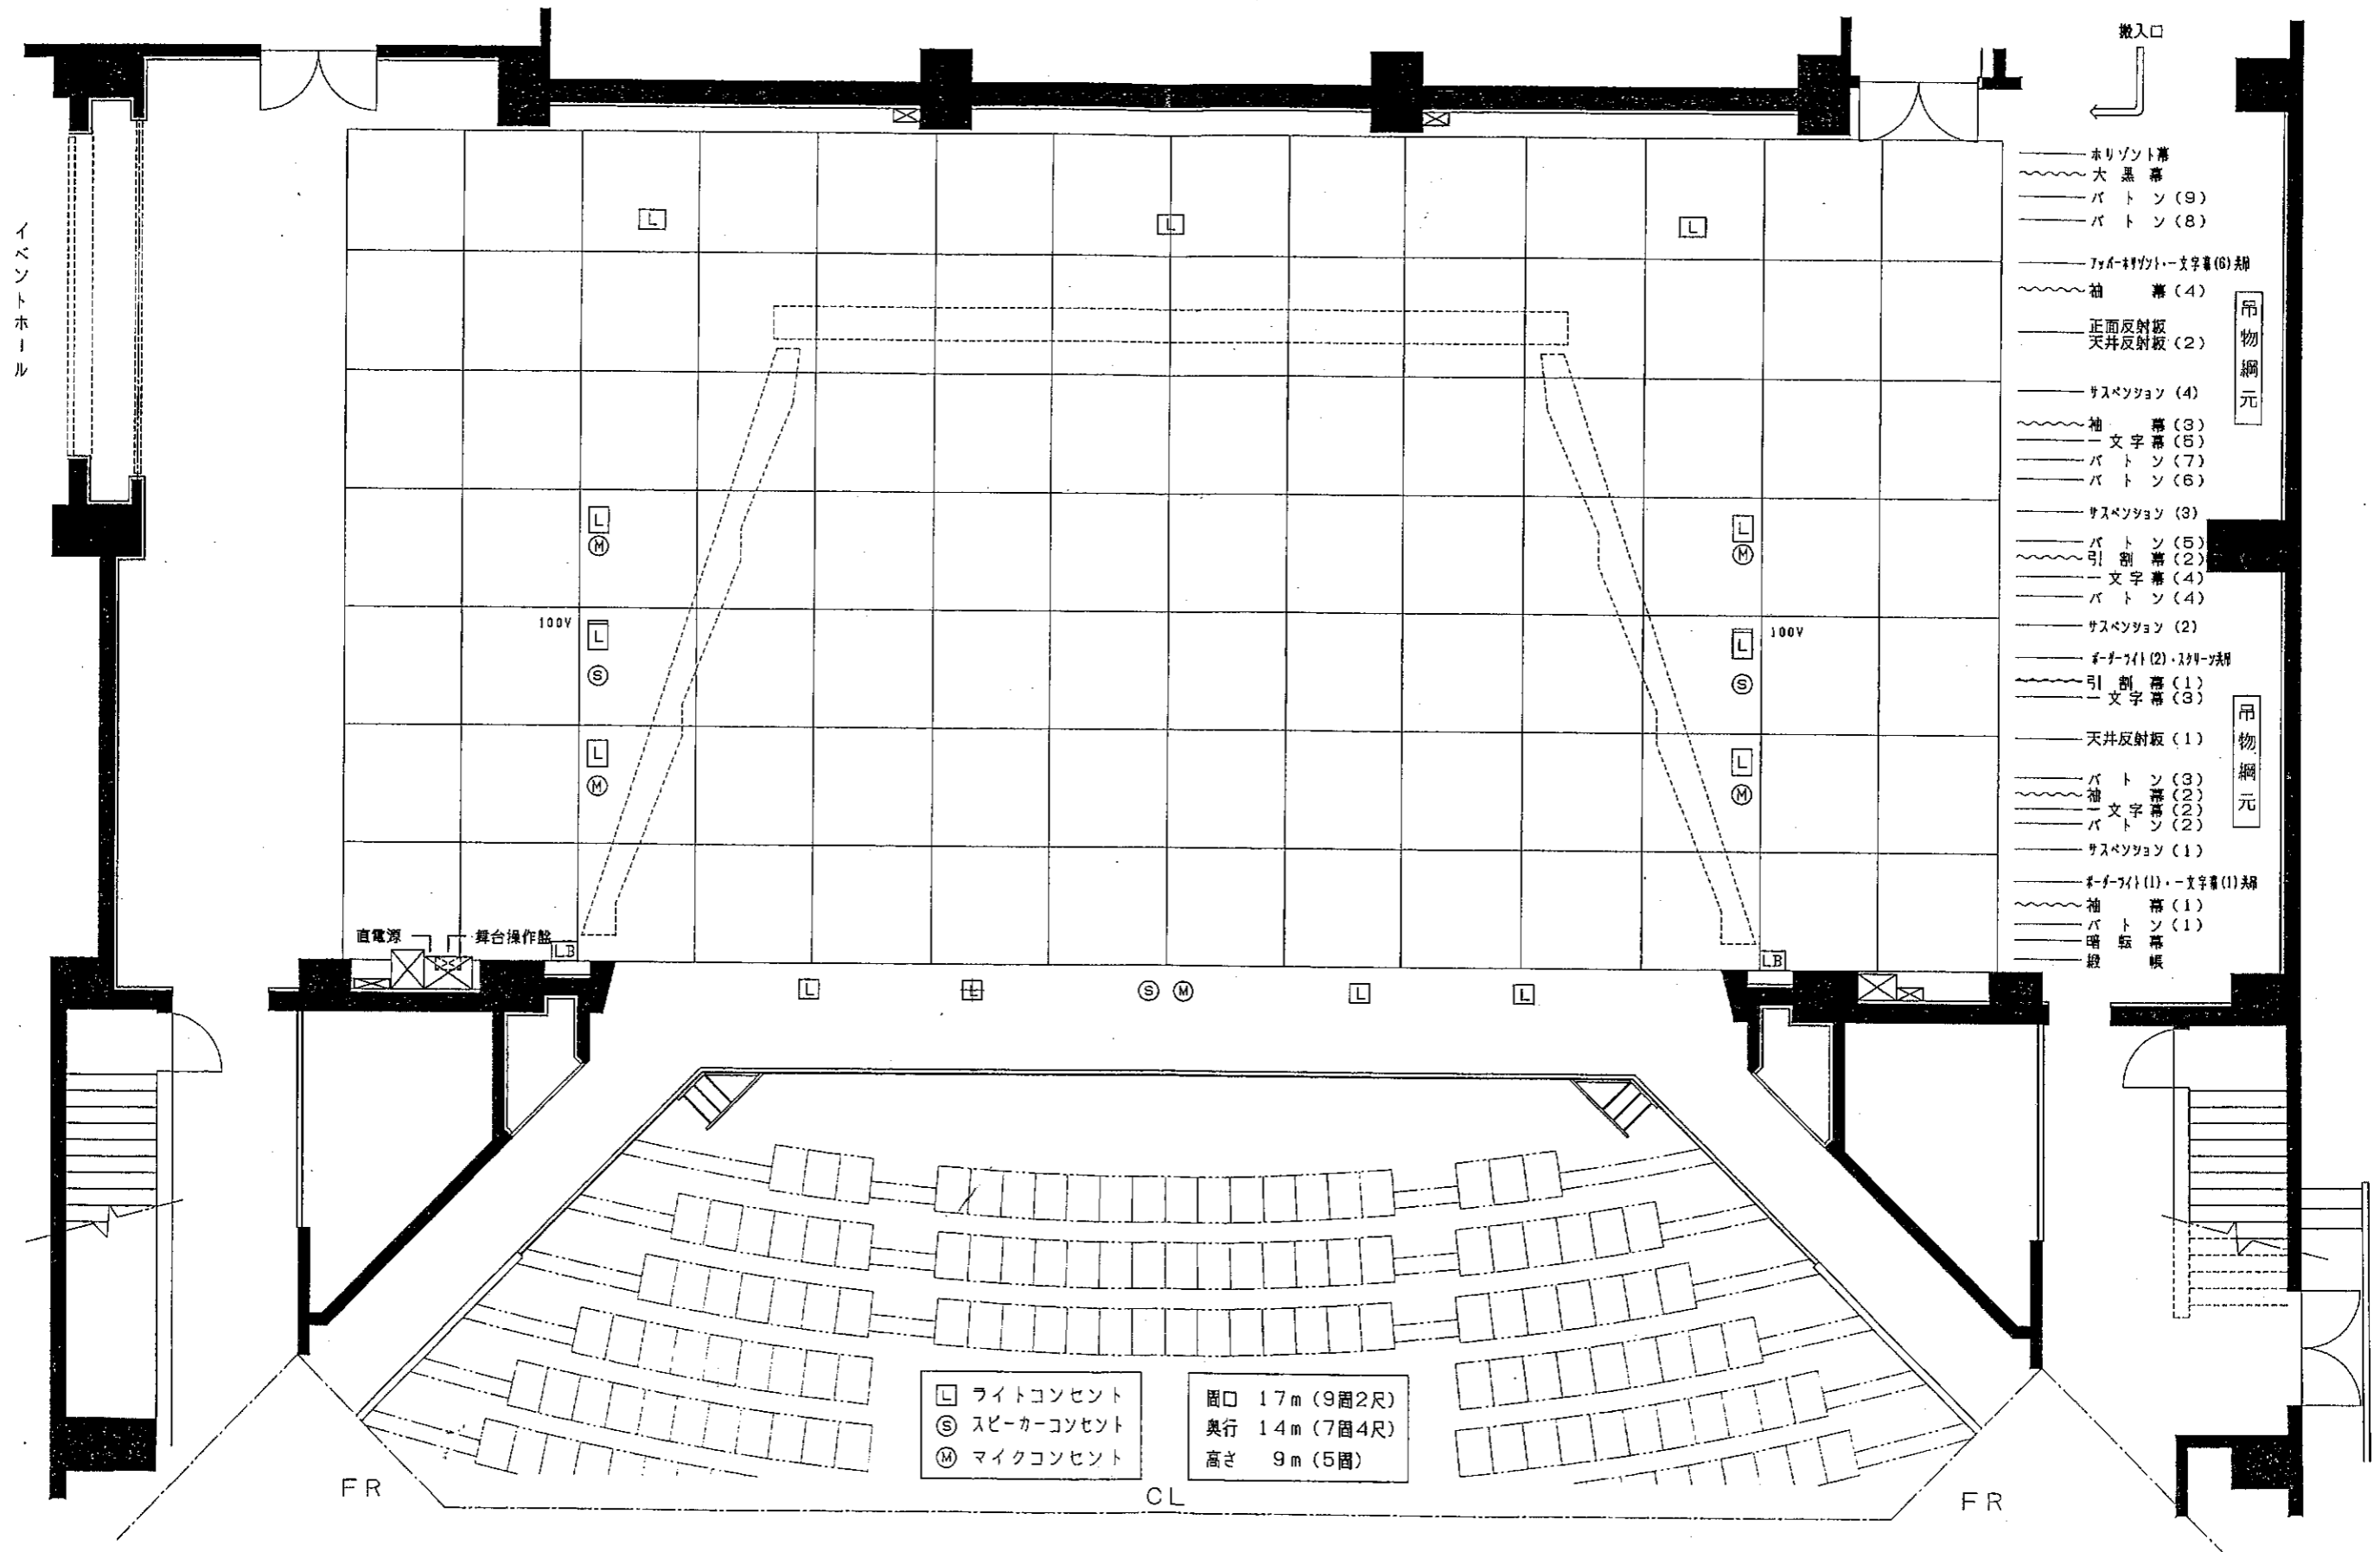

- 水平線幕
- ~~~~~ 大黒幕
- バトン(9)
- バトン(8)
- ツォーネツォー文字幕(6)類
- ~~~~~ 袖幕(4)
- 正面反射板
- 天井反射板(2)
- サスペンション(4)
- ~~~~~ 袖幕(3)
- 文字幕(5)
- バトン(7)
- バトン(6)
- サスペンション(3)
- バトン(5)
- ~~~~~ 引割幕(2)
- 文字幕(4)
- バトン(4)
- サスペンション(2)
- ツォーネツォー(2)・ツォーネツォー類
- ~~~~~ 引割幕(1)
- 文字幕(3)
- 天井反射板(1)
- バトン(3)
- ~~~~~ 袖幕(2)
- 文字幕(2)
- バトン(2)
- サスペンション(1)
- ツォーネツォー(1)・文字幕(1)類
- ~~~~~ 袖幕(1)
- バトン(1)
- 暗転幕
- 鏡

□ ライトコンセント  
 ⊙ スピーカーコンセント  
 ⊙ マイクコンセント

固口 17m (9間2尺)  
 奥行 14m (7間4尺)  
 高さ 9m (5間)

FR

CL

FR

イベントホール

搬入口

直電源 舞台操作盤

LB

LB

100V

100V